


鹤山市2024年度第六十二批次城镇建设用地征收土地位置范围图(一)

鹤山市共和镇来苏村民委员会


单位: m.m²

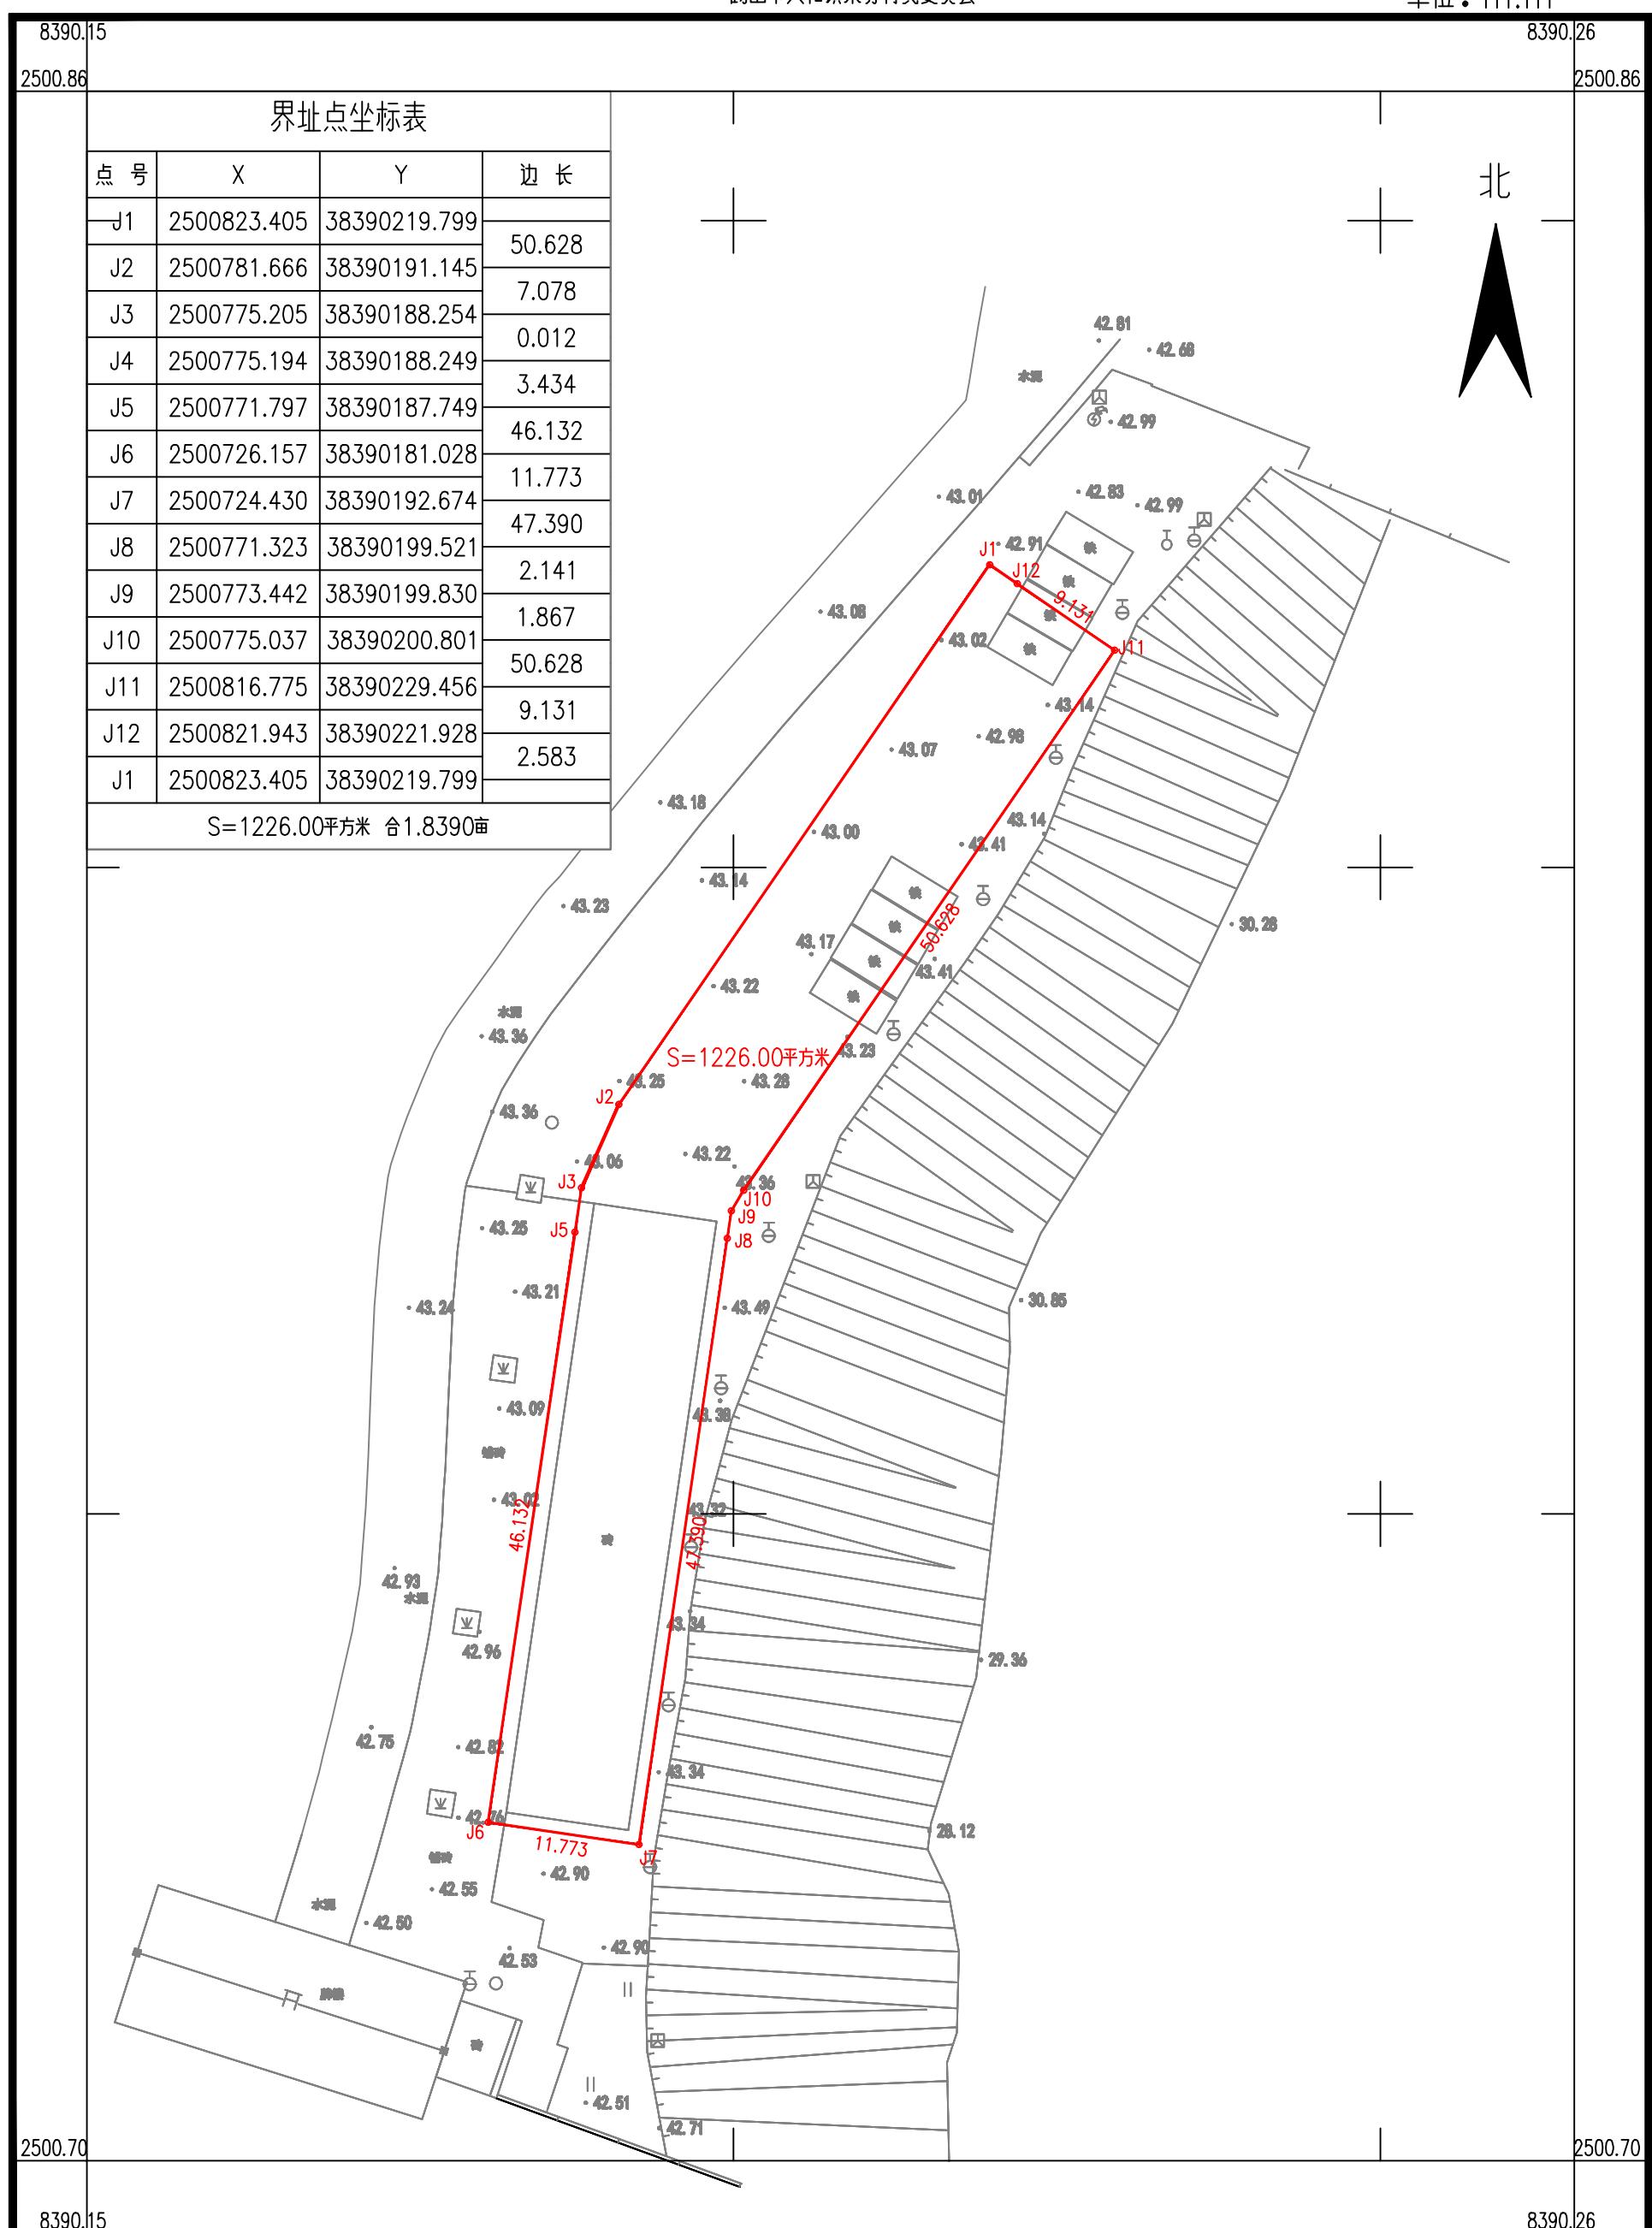

鹤山市2024年度第六十二批次城镇建设用地征收土地位置范围图(二)

鹤山市共和镇来苏村民委员会


单位: m.m²

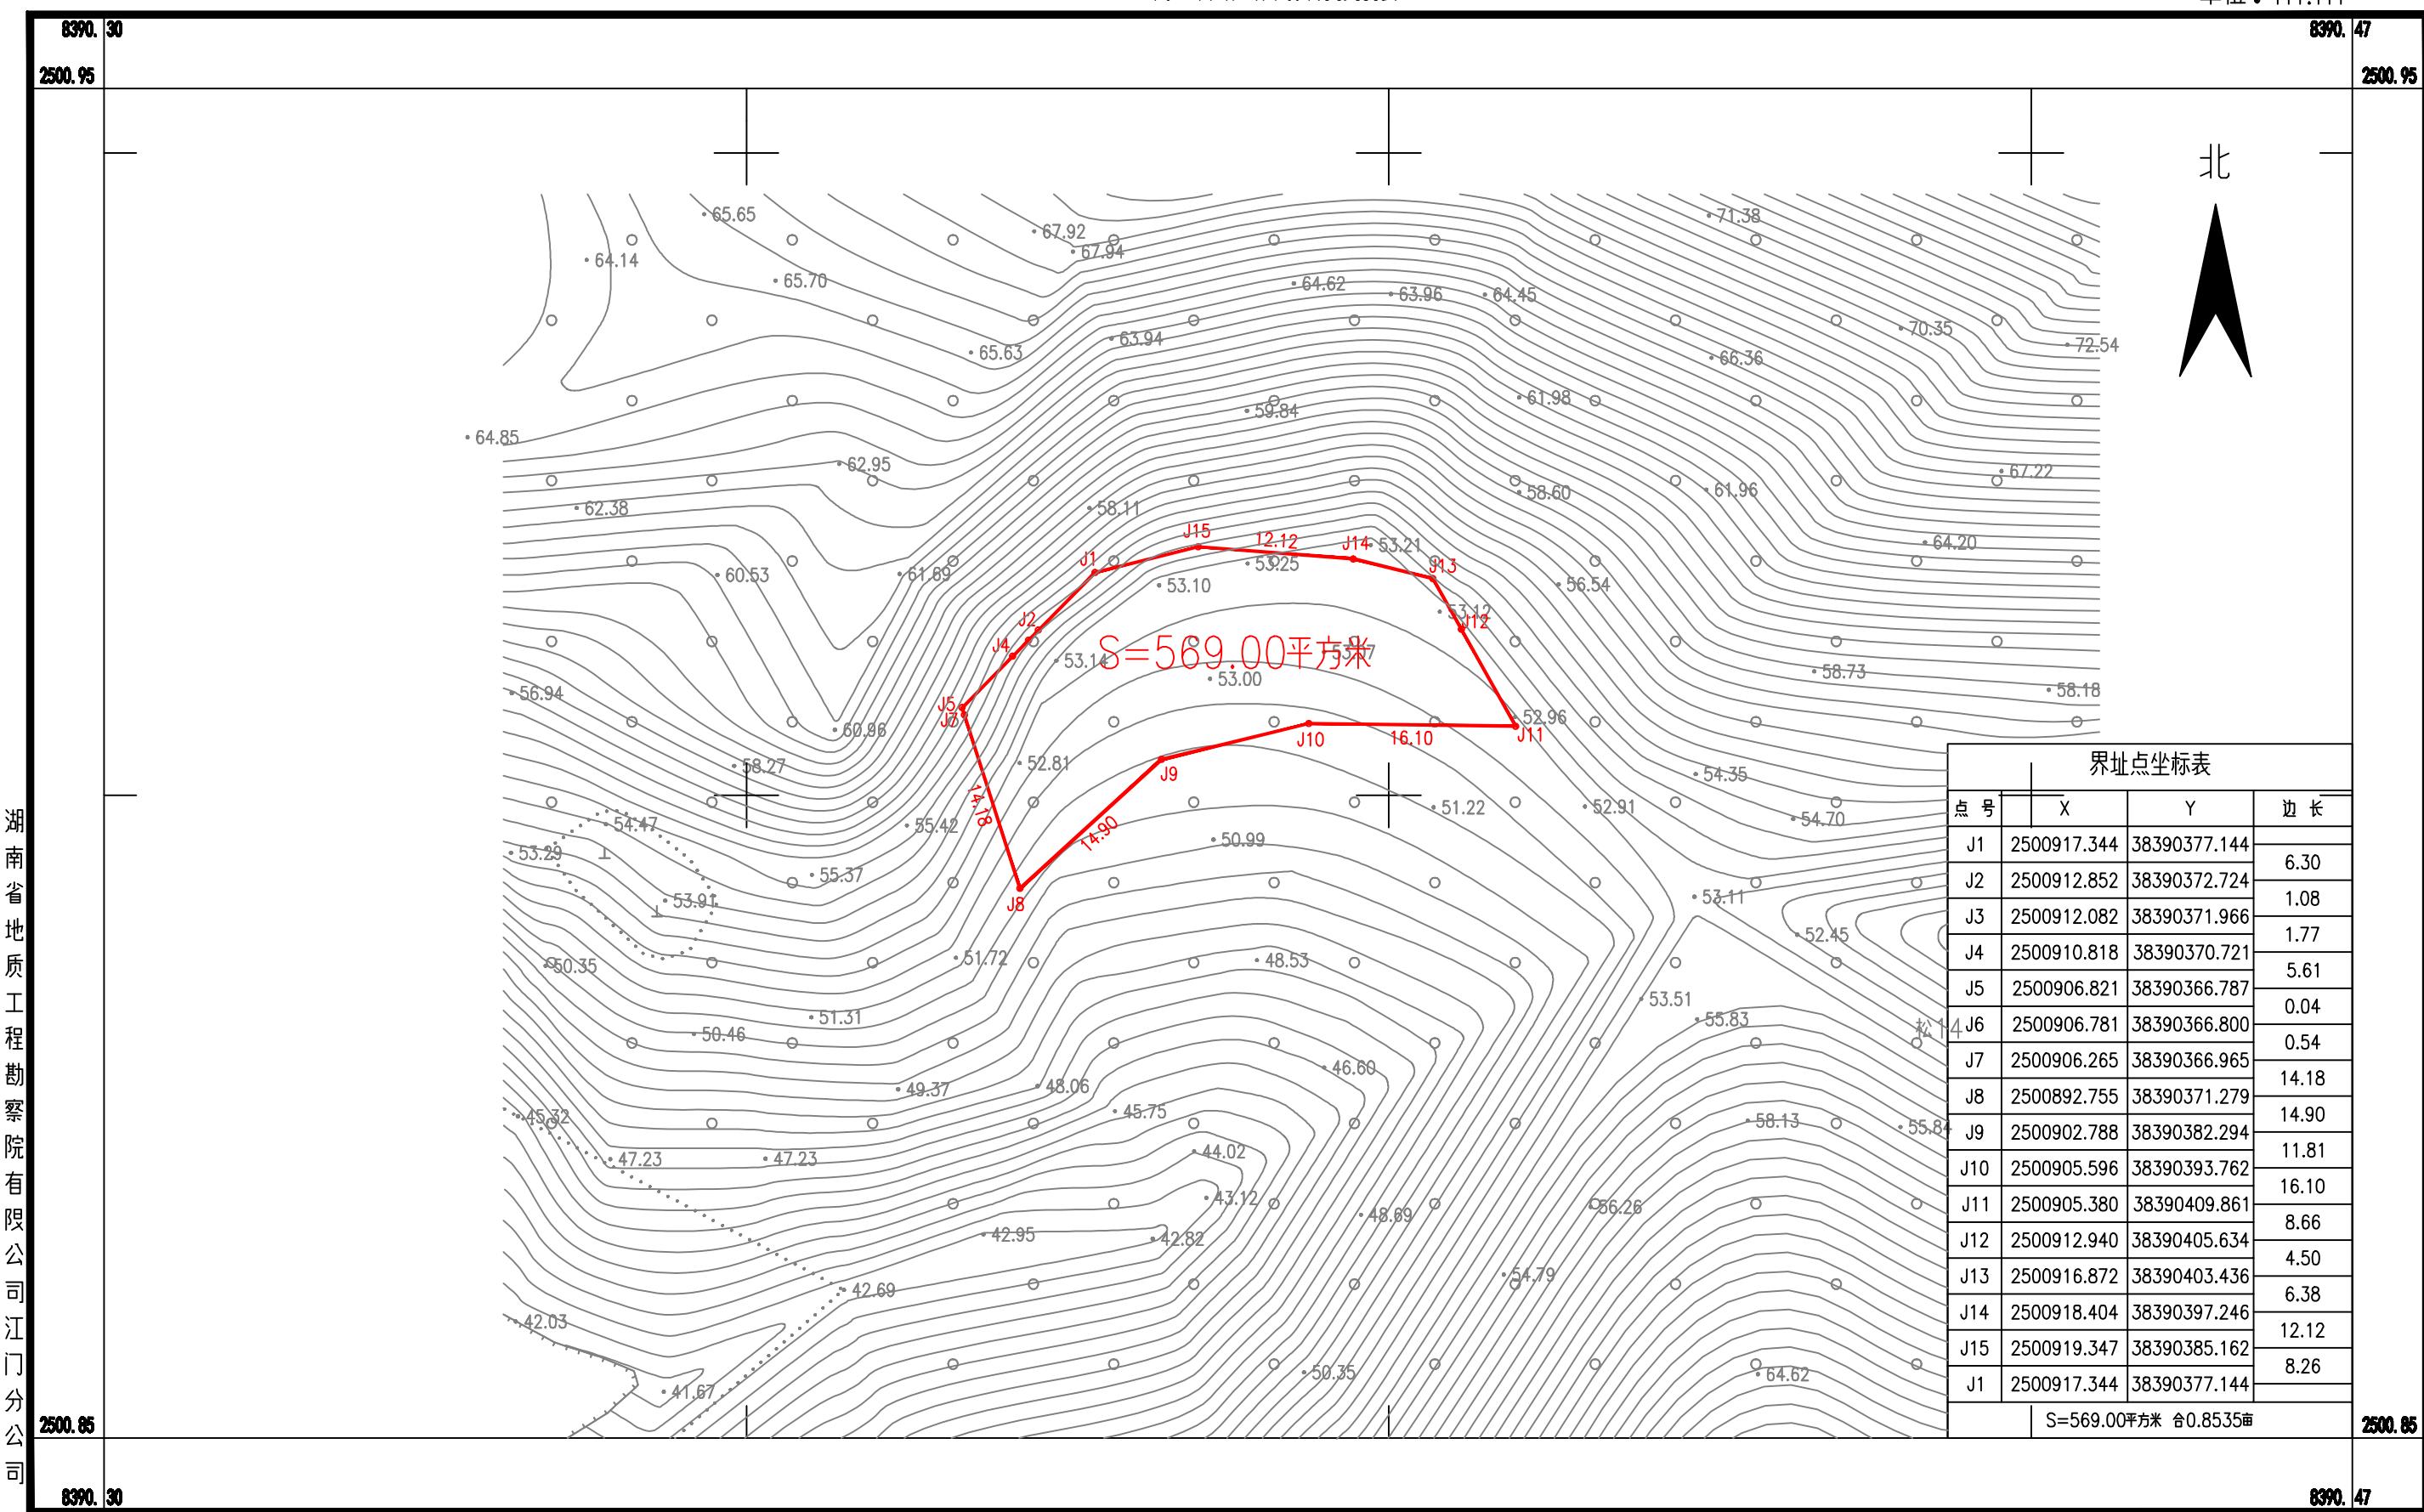

鹤山市2024年度第六十二批次城镇建设用地征收土地位置范围图(三)

鹤山市共和镇来苏村民委员会

单位: m.m²

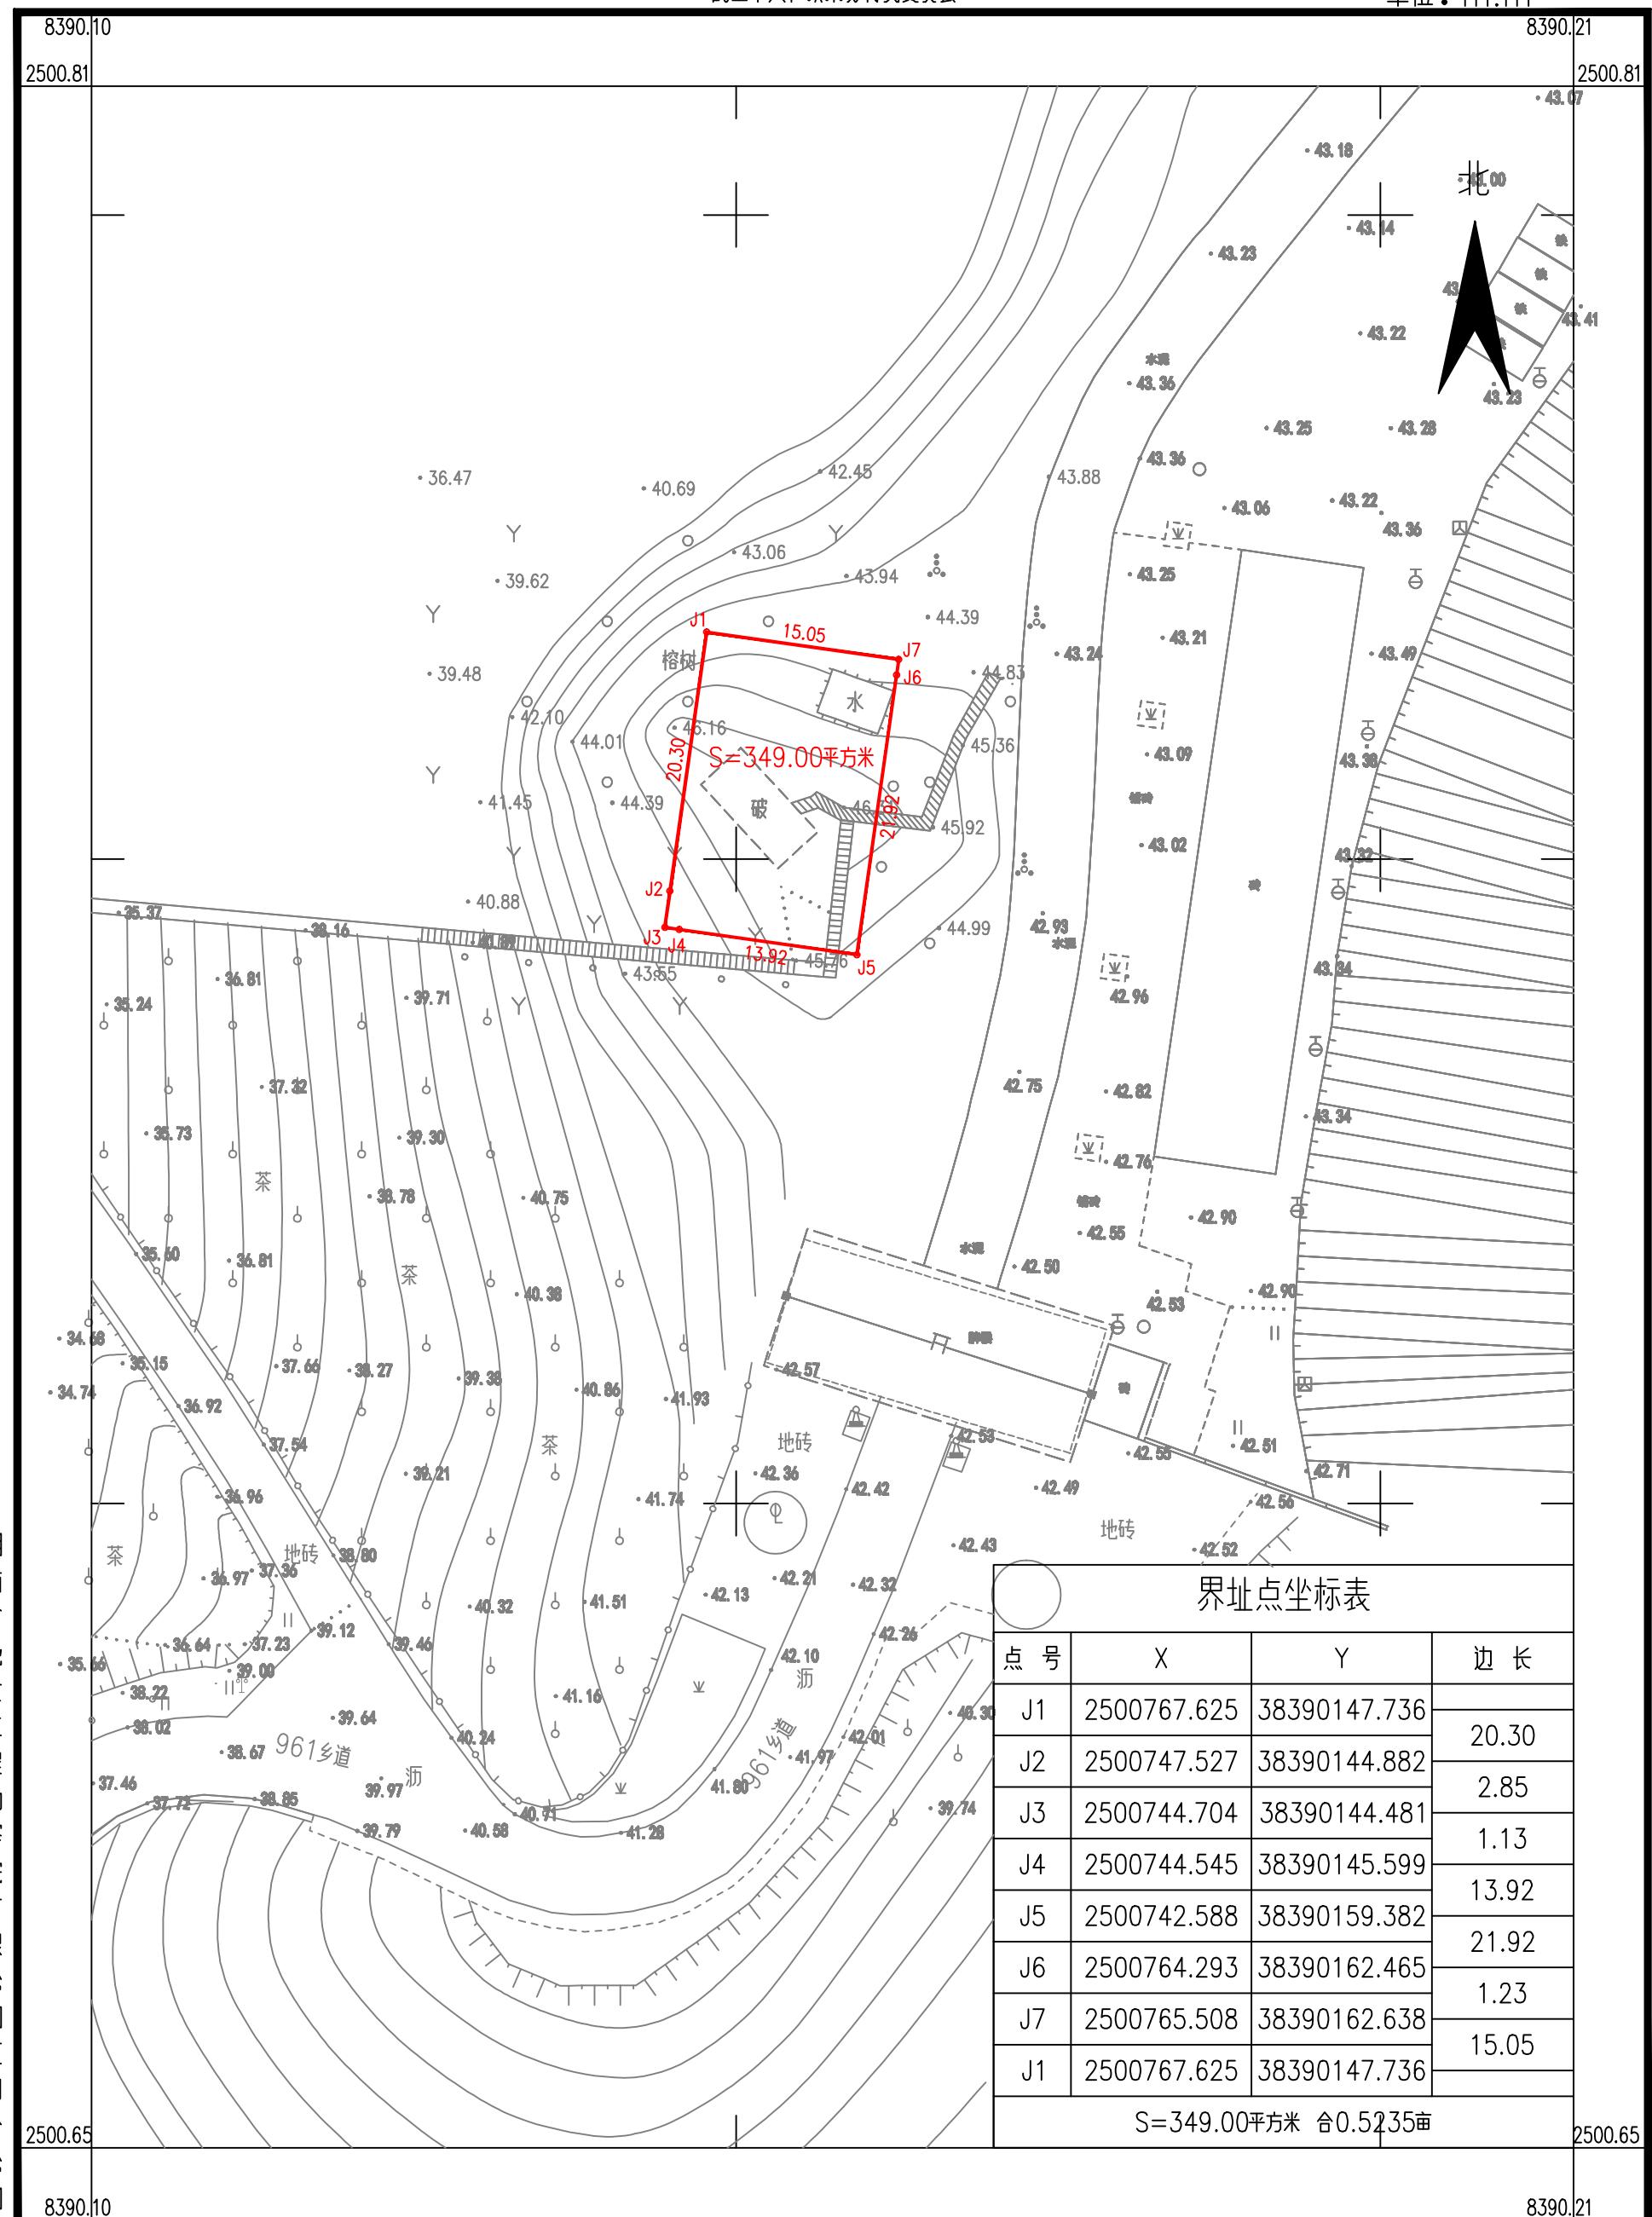

湖南省地质工程勘察院有限公司
江门分公司

2024年10月数字化制图
2000国家大地坐标系: 中央子午线114度
1985国家高程基准, 等高距为1米
2007年版式

1:500

绘图员: 龚翔
检查员: 金祥
审核员: 廖军华