


鹤山市桃源镇公共墓园扩建工程建设项目用地拟征收土地范围图

鹤山市桃源镇龙溪村委会

单位：m.m²

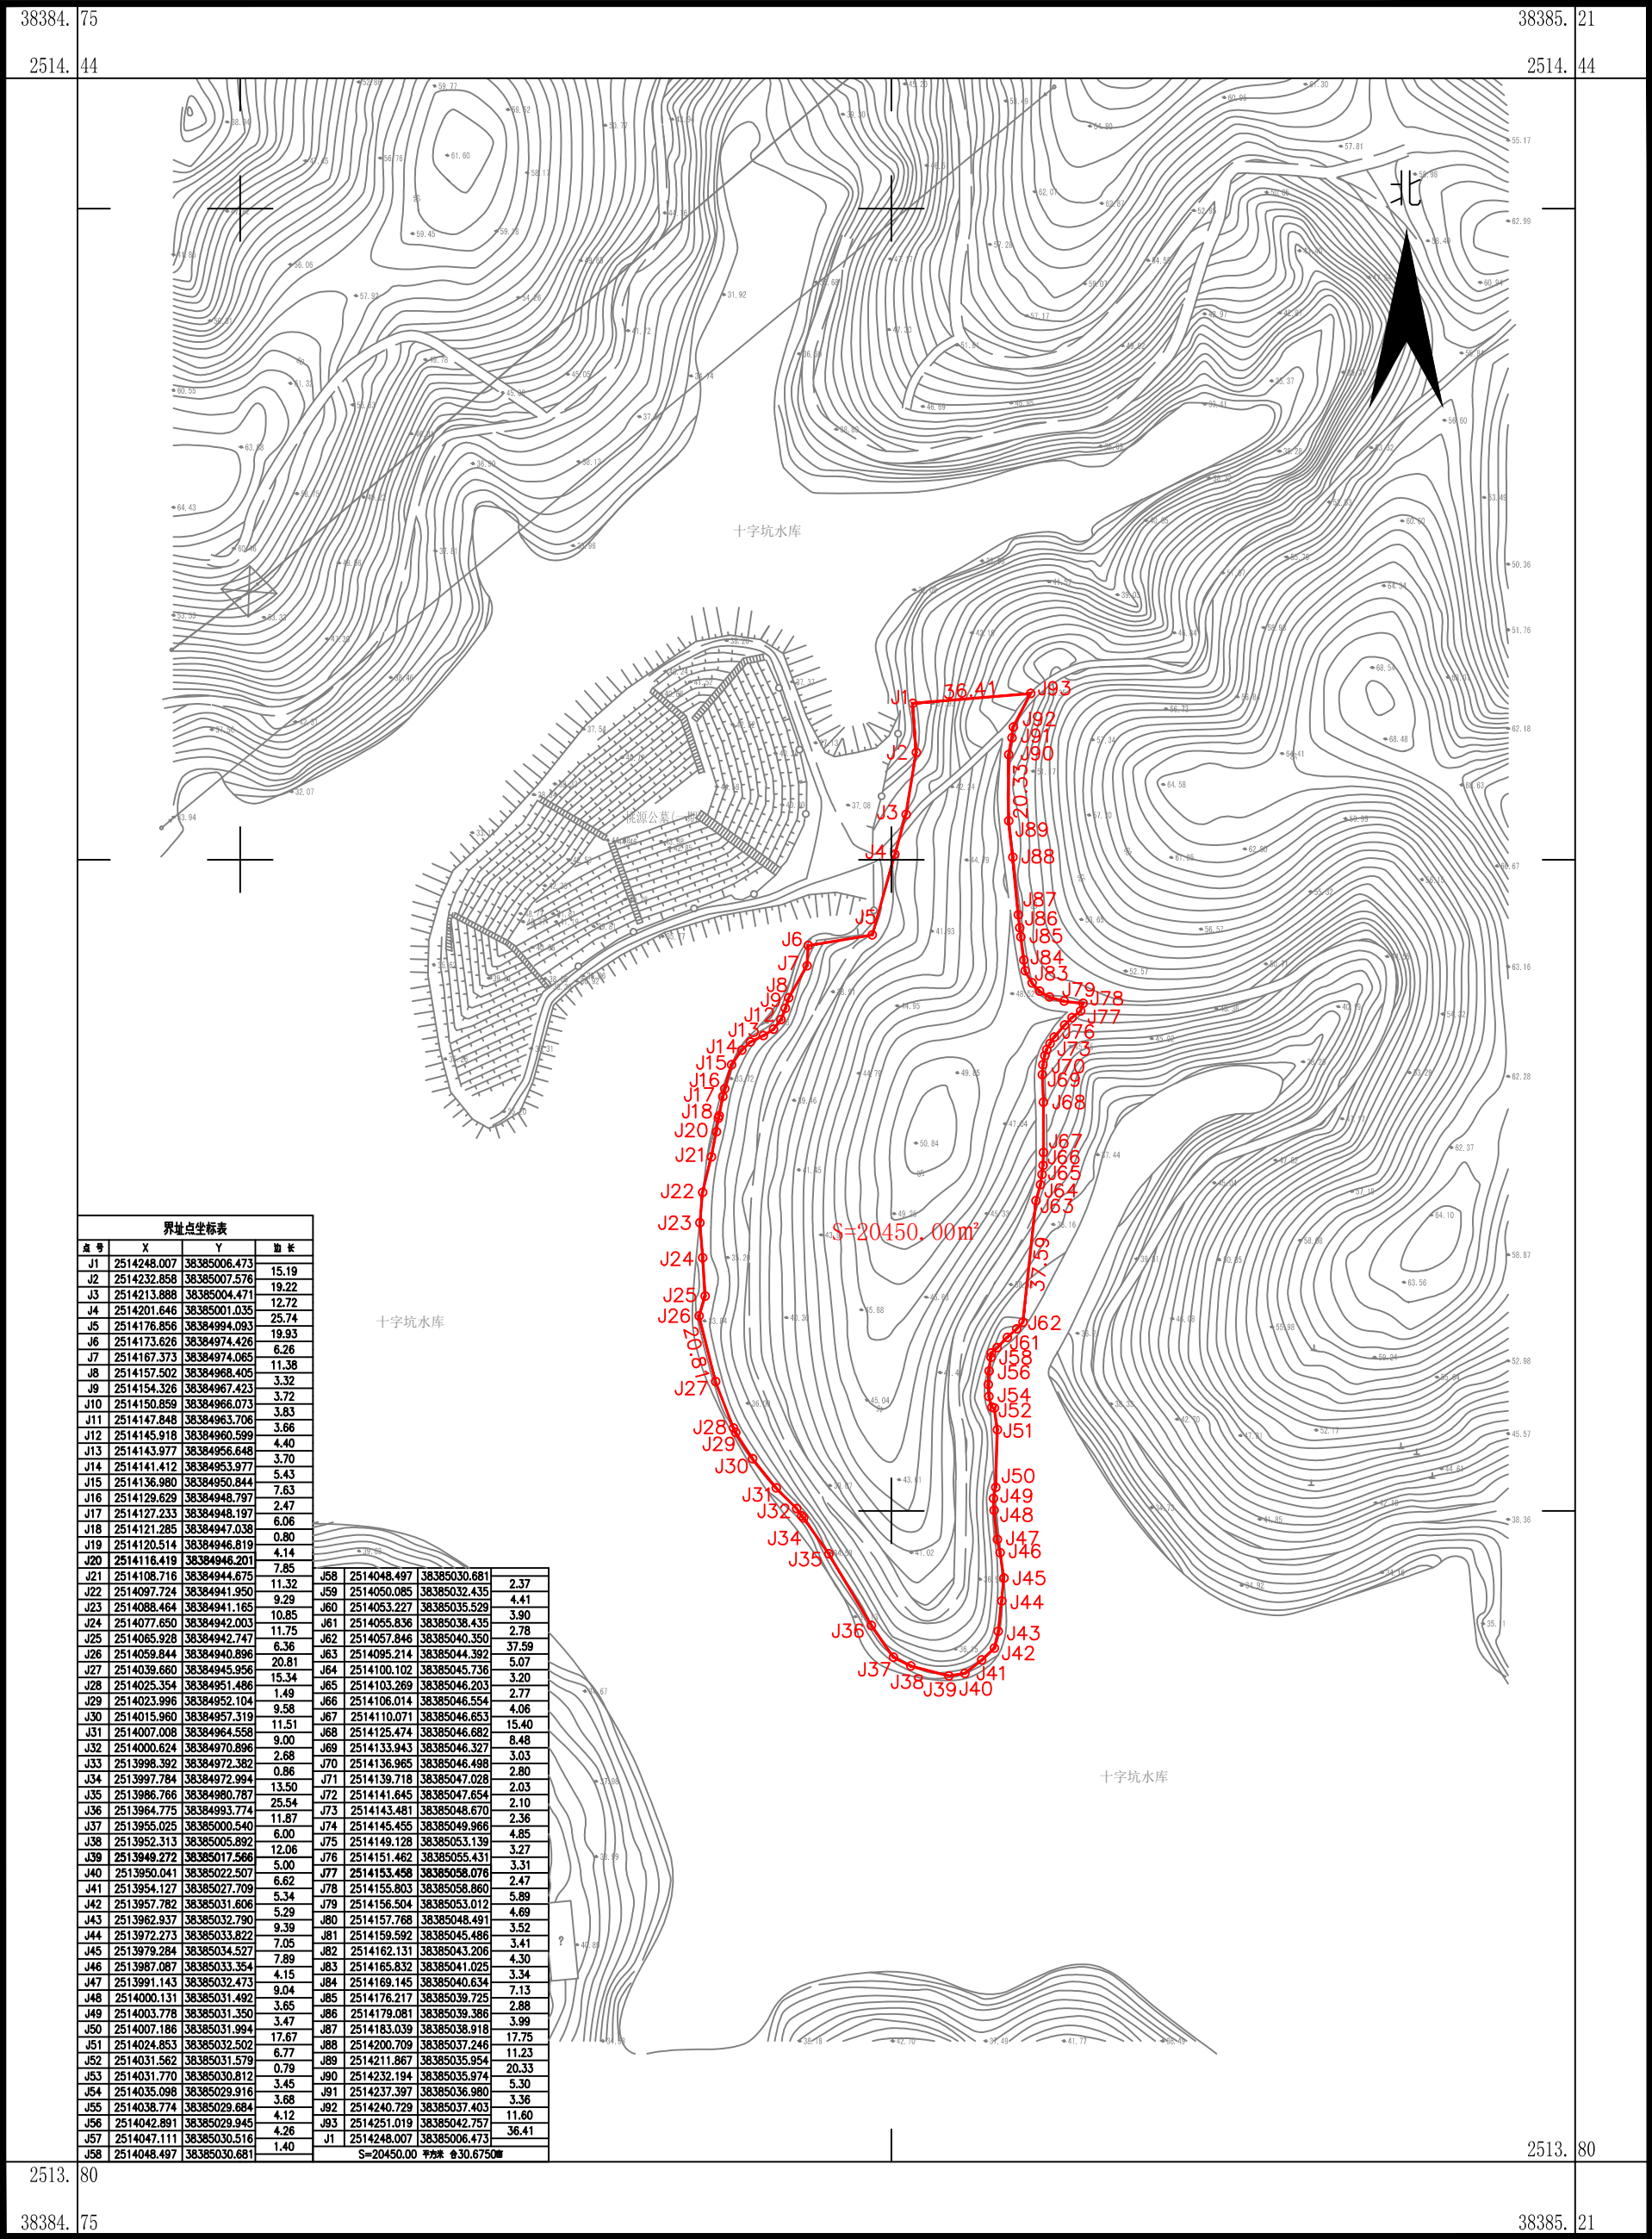

2025年12月数字化制图

2000国家大地坐标系：中央子午线114度

1985国家高程基准，等高距为1米

2007年版式

1:2000

绘图员：陈 华

检查员：金 祥

审核员：廖军华