


鹤山市鹤山市龙口镇霄南股份经济合作联社、鹤山市龙口镇霄南村高水股份经济合作社征收土地位置范围图

单位：m.m²

湖南省地质工程勘察院有限公司江门分公司

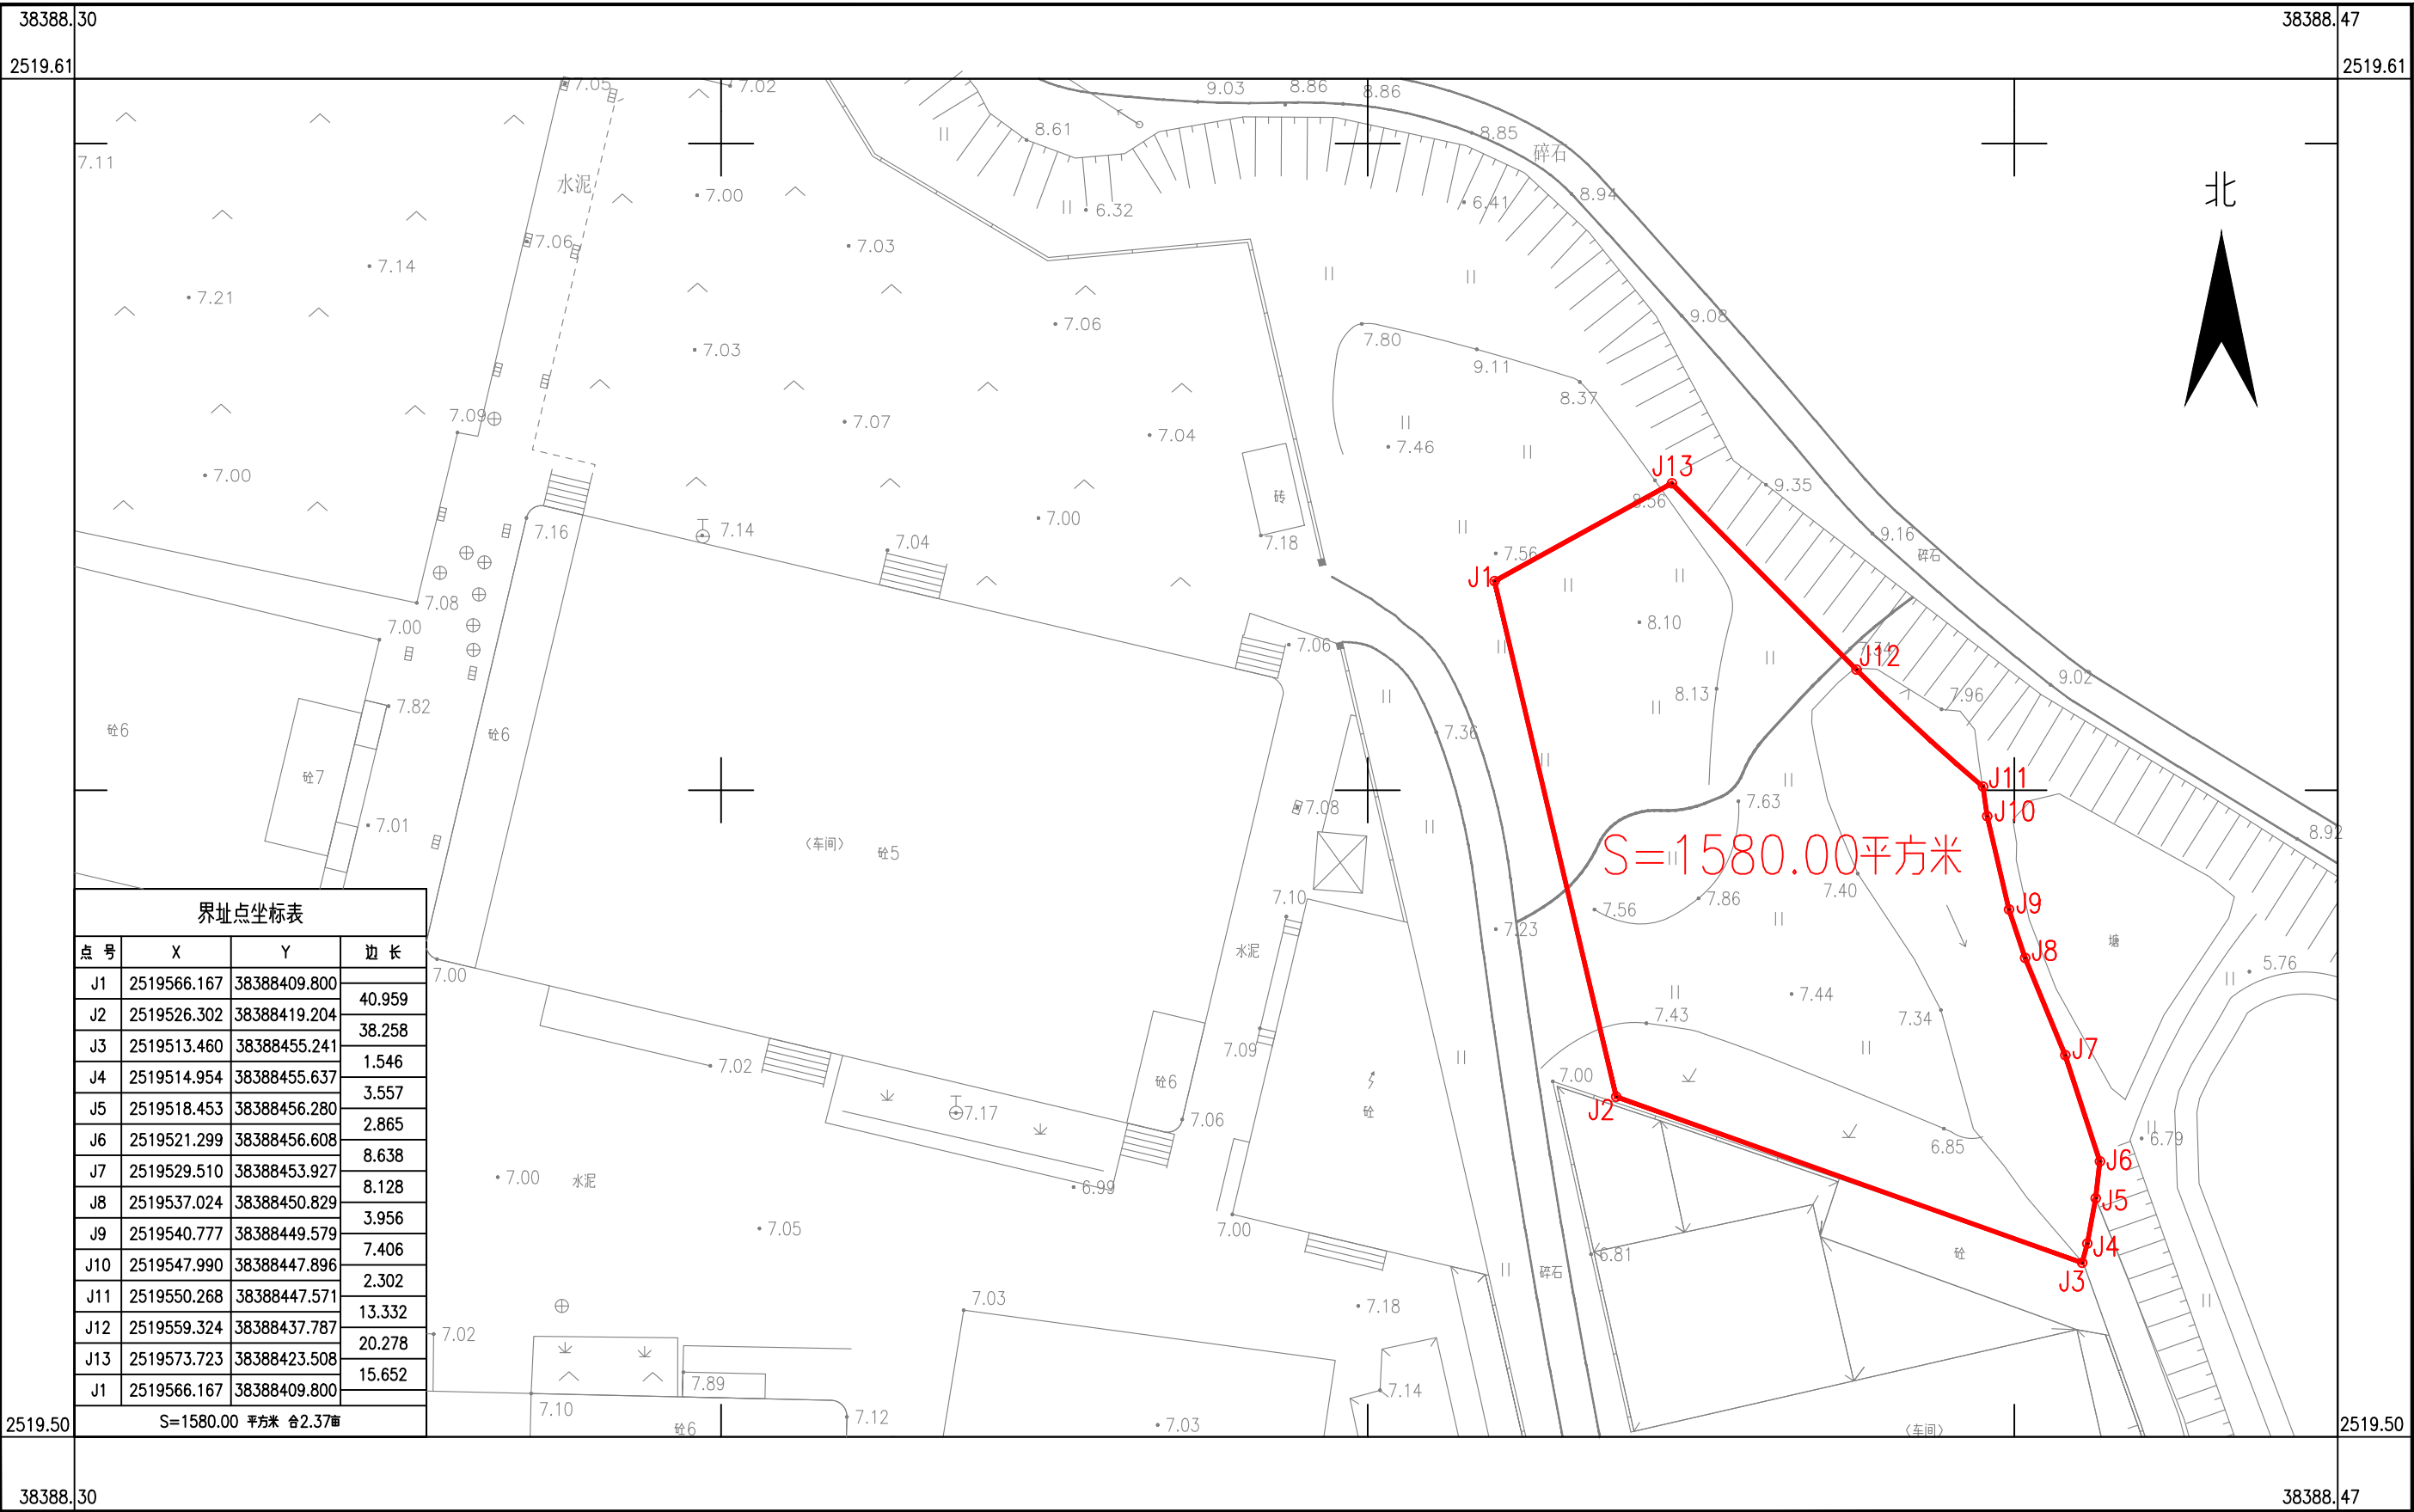

2025年12月数字化制图
2000国家大地坐标系：中央子午线114度
1985国家高程基准，等高距为1米
2017年版式


1:500

绘图员：李志昌
检查员：金祥
审核员：廖军华

鹤山市龙口镇三凤村凤巢第一股份经济合作社、鹤山市龙口镇三凤村凤巢联队股份经济合作社征收土地位置范围图

单位：m.m²

湖南省地质工程勘察院有限公司江门分公司

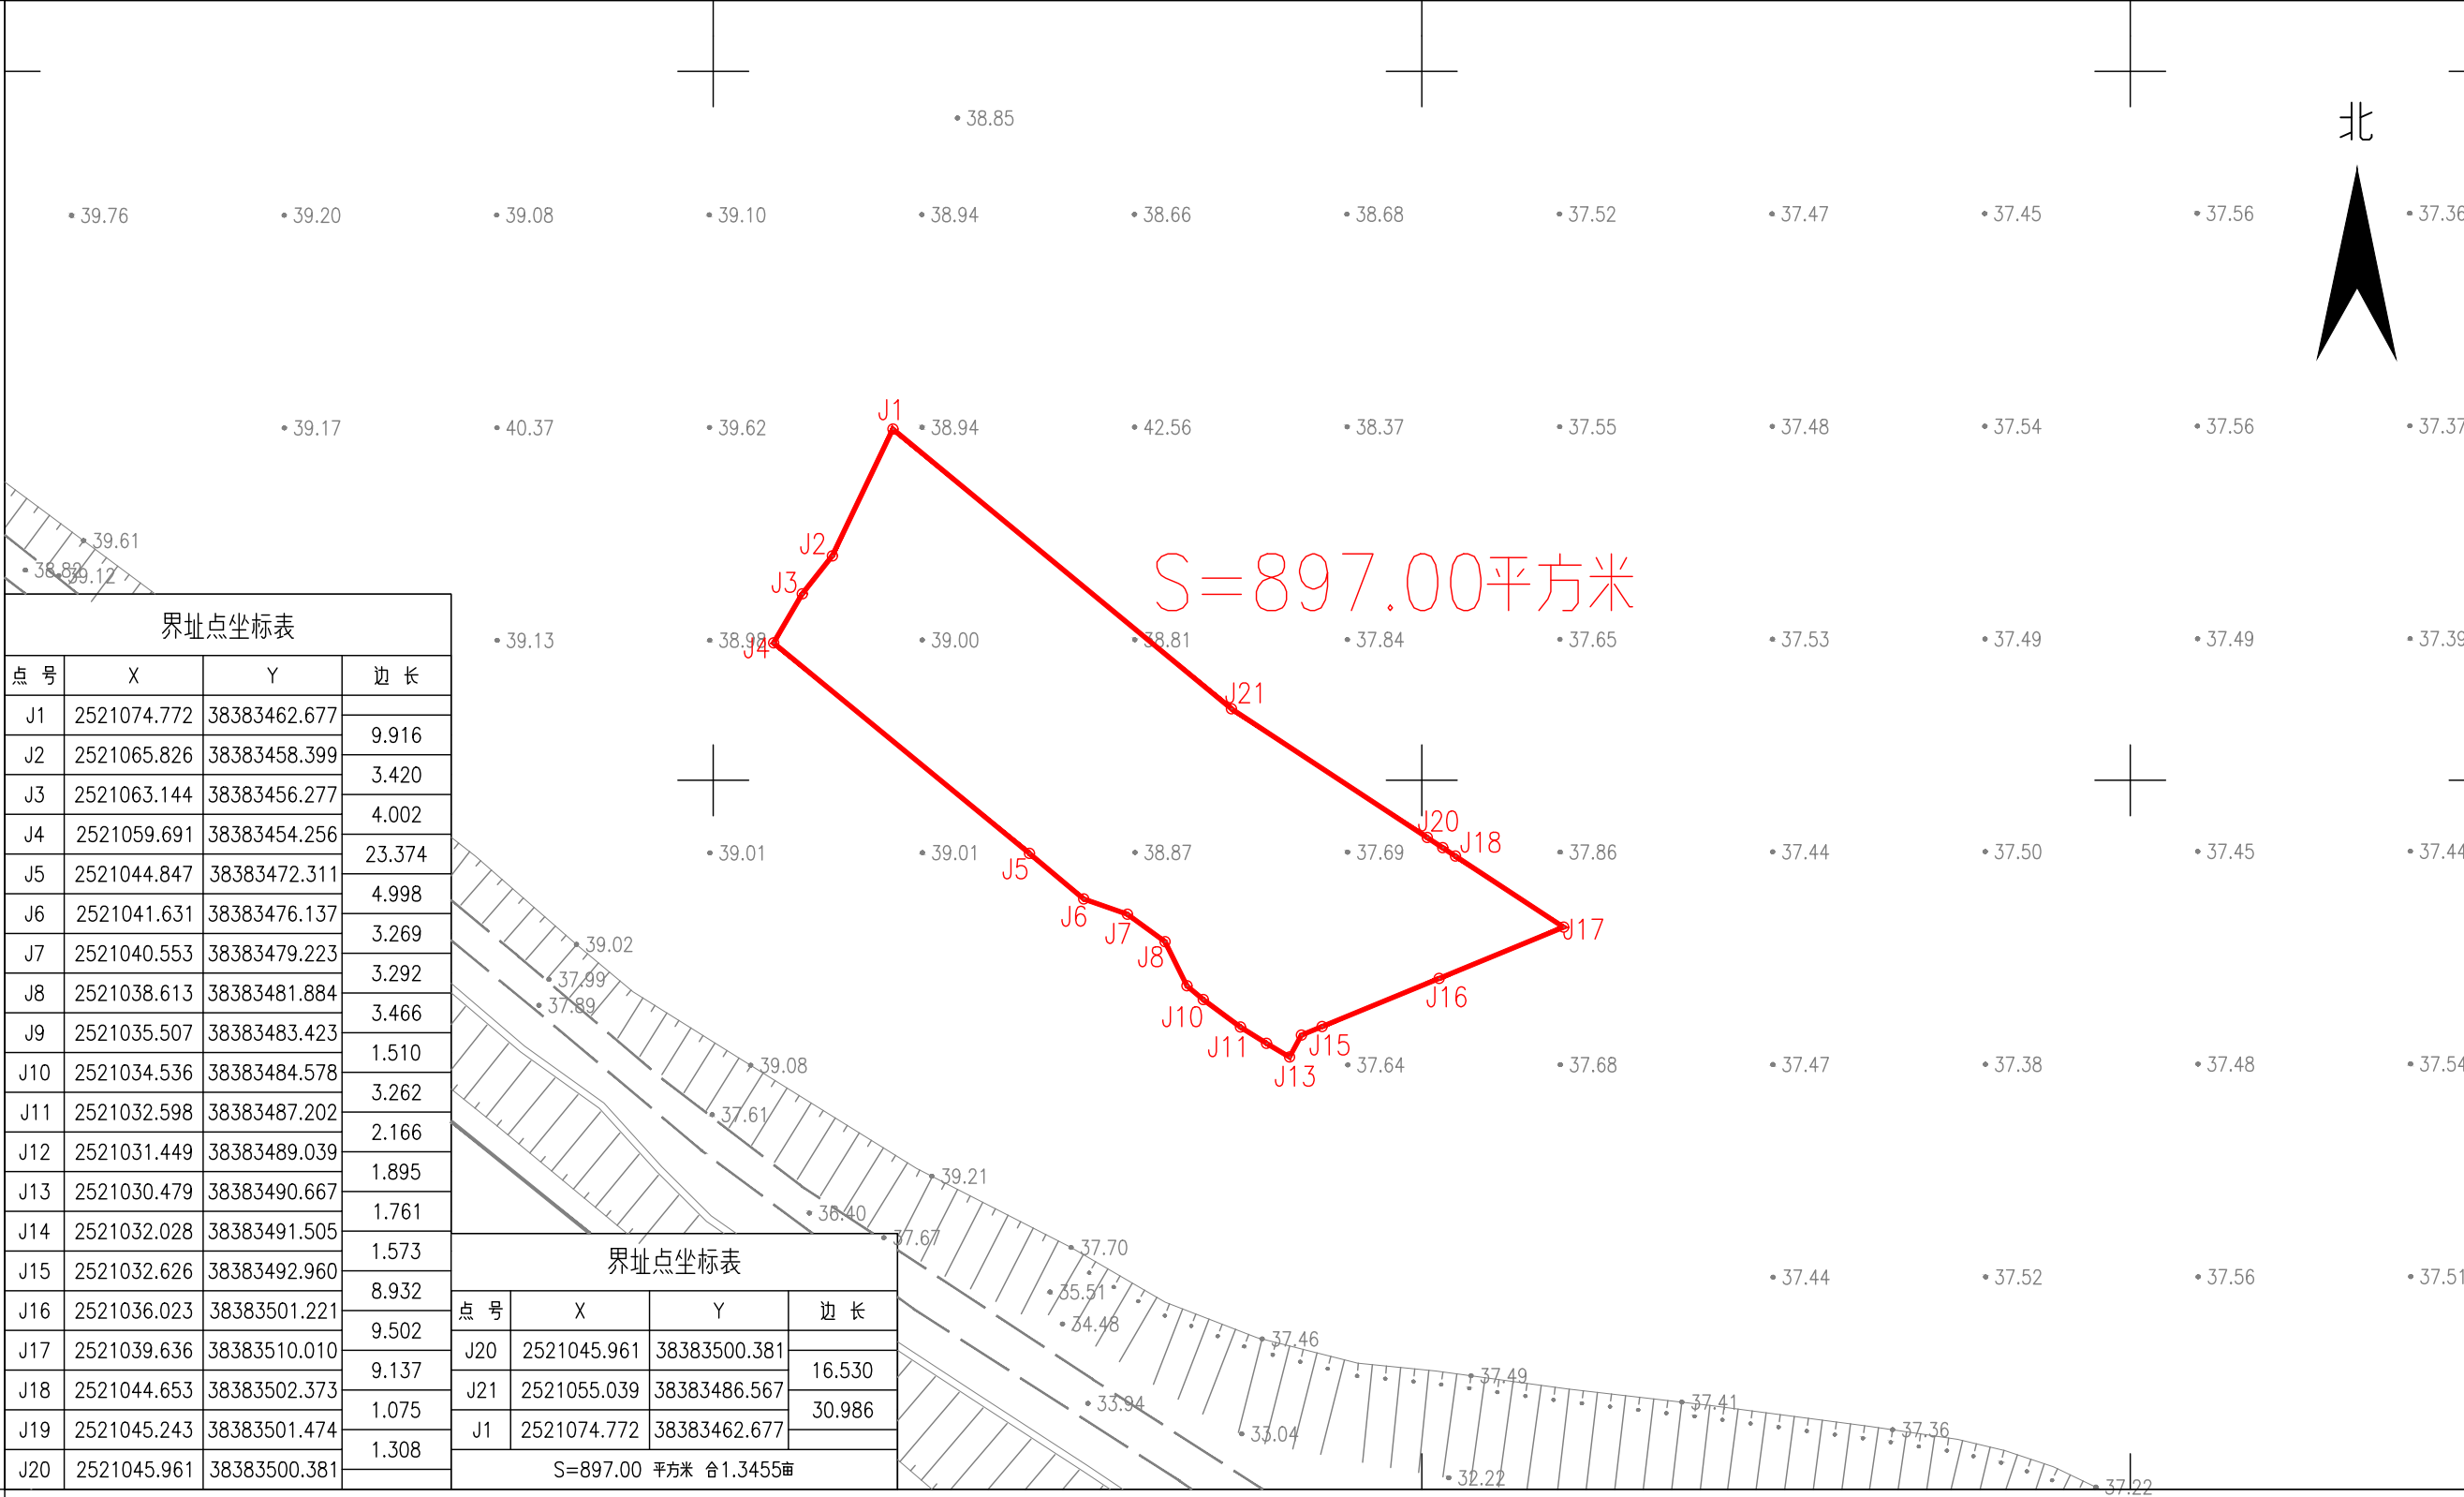

2025年12月数字化制图
2000国家大地坐标系：中央子午线114度
1985国家高程基准，等高距为1米
2017年版式

1:500

绘图员：李志昌
检查员：金祥
审核员：廖军华